

SPECIALISTE PROTECTION INCENDIE

a.si concept
architecture et sécurité incendie
Chemin des Rochettes 2, 1618 Châtel-St-Denis
T - 079 637 13 24
a.si@bluewin.ch

PROPRIETAIRE

Pierre-Alain Dumont
Isabelle Hofer Dumont
Rue de la Gare 14c, 1166 Perroy
T - 079 637 13 24
p-adumont@bluewin.ch

MAITRE DE L'OUVRAGE

Pierre-Alain Dumont
Isabelle Hofer Dumont
Rue de la Gare 14c, 1166 Perroy
T - 079 637 13 24
p-adumont@bluewin.ch

DIRECTION DES TRAVAUX

Pierre-Alain Dumont
Isabelle Hofer Dumont
Rue de la Gare 14c, 1166 Perroy
T - 079 637 13 24
p-adumont@bluewin.ch

DUMONT - PERROY

Description du projet
Logement rez-de-chaussée
Changement d'affectation d'une surface artisanale / commerciale en surface habitable.
Rue de la Gare 14c, 1166 Perroy, parcelle 948



V:\Volumes\DATA\libre access\CAO1 - Affaires\Dumont - Perroy\PRO04 Enquête\DUP-ARC-ENQ P1.pln

ENQUETE

PLAN N° : DUP-ARC-ENQ-04.001 Date : 10.02.2026 Dessin : LS / PDE Format : 63 x 59.4 Echelle : 1:100

SIGNATURES


Spécialiste protection incendie :

a.si concept
architecture et sécurité incendie


PLANS PROTECTION INCENDIE

Propriétaire / Maître de l'ouvrage :


LEGENDE INCENDIE																									
Sapeurs-pompiers																									
	Accès principal sapeurs-pompiers																								
	Accès supplémentaire sapeurs-pompiers																								
	Accès centrale sprinkler																								
	Accès / surf. manoeuvre sapeurs-pompiers																								
	Dépot à clés (extérieur)																								
	Dépot à clés (intérieur)																								
	Feu flash																								
Compartmentage																									
	Mur coupe-feu REI 60 à 180																								
	EI 90-RF1																								
	EI 60-RF1																								
	EI 30-RF1																								
	RF1																								
	EI 90																								
	EI 60																								
	EI 30																								
	Verre EI 90																								
	Verre EI 60																								
	Verre EI 30																								
	Verre E 30																								
	Verre RF1																								
	Porte / portail T 30																								
	Porte / portail coupe-feu EI 30																								
	Porte / portail coulissant EI 30																								
	Rideau à enroulement Rideau coupe-feu EI 30																								
	Rideau à enroulement Rideau coupe-feu E 30																								
	Ferme-porte																								
	Porte / portail EI 30																								
	Porte / portail EI 60																								
	Porte / portail EI 90																								
	Porte / portail coupe-feu E 30																								
	Porte / portail coulissant E 30																								
	Ecran cart. fumée E 30																								
	Ecran cart. fumée RF1																								
Voies d'évacuation																									
	Unité d'utilisation																								
	Sortie de secours																								
	Largeur Voie d'évacuation																								
	Longueur Voie d'évacuation																								
	Fermeture d'urgence EN 179																								
	Bouton d'ouverture d'urgence																								
	Nombre d'occupants																								
	Voie d'évacuation verticale																								
	Voie d'évacuation horizontale																								
	Surface à laisser libre																								
	Fermeture anti-panique EN 1125																								
	Lieu de rassemblement																								
Matériaux de construction																									
	RF1																								
	RF2																								
	RF3																								
Signalisation voies d'évacuation, éclairage de sécurité et alimentation de sécurité																									
	Balise de secours sans écl. de sécurité																								
	Balise de secours avec écl. de sécurité																								
	Eclairage de sécurité																								
	Lampe de sécurité portable																								
Dispositifs d'extinction																									
	Poste incendie																								
	Extincteur portatif																								
	Borne hydrante																								
	Borne hydrante souterraine																								
Installation sprinkler (SPR)																									
	Protection par sprinklers (surface au sol)																								
	Protection par sprinklers Centrale																								
Installation de détection incendie (DI)																									
	Détection incendie (surveil. par détecteur)																								
	Détection incendie Centrale																								
	Détection incendie Tableau de commande																								
	Instal. d'évacuation (alarme sonore)																								
	Instal. d'évacuation Centrale																								
	Instal. d'évacuation Tabl. de commande																								
	Déclench. manuel d'alarme (bouton poussoir)																								
	Détecteur de fumée individuel																								
	Indicateur alarme incendie (sonne-téléphone)																								
	Feu flash																								
Installation d'extraction de fumée et de chaleur (EFC)																									
	Ouvrant de désenfumage (20x20)																								
	Désenfum. ventilateur SP (20x20)																								
	Intégr. nat. désenfum. (20x15 ou 30x15)																								
	Instal. méc. désenfum. (20x20)																								
	EFC Tabl. de commande																								
	Gaine de ventilation																								
	Arrivée air frais (par amener)																								
	Sortie air vicié (par traiter)																								
Divers																									
	Instal. photovoltaïque Panneaux																								
	Instal. photovoltaïque Onduleur																								
	Alarme sonore																								
	Local / armoire Risque explosion																								
	Ascenseur																								
	Distance de sécurité																								
Informations de protection incendie <p>Informations générales</p> <p>Degré assurance qualité <input type="checkbox"/> A1 <input type="checkbox"/> A2 <input type="checkbox"/> A3</p> <p>Type de concept <input type="checkbox"/> Construction <input type="checkbox"/> Extinction (SPR)</p> <p>Affectation(s) du bâtiment <input type="checkbox"/> Bâtiment d'habitation</p> <p>Géométrie du bâtiment <input type="checkbox"/> ≤ 11m <input type="checkbox"/> ≤ 30m <input type="checkbox"/> > 30m</p> <p>Accessibilité sapeurs-pompiers <input type="checkbox"/> Conforme (existant) <input type="checkbox"/> Non conforme</p> <p>Distance de sécurité <input type="checkbox"/> Conforme (existant) <input type="checkbox"/> Non conforme</p> <p>Protection contre la foudre <input type="checkbox"/> Oui - Classe ... <input type="checkbox"/> Non</p> <p>Système porteur et compartiments coupe-feu</p> <table border="1"> <thead> <tr> <th></th> <th>Système porteur</th> <th>Dalles d'étage compart. CF</th> <th>Parois compart. CF</th> <th>Voie d'évac. horizontale</th> <th>Voie d'évac. verticale</th> </tr> </thead> <tbody> <tr> <td>Hors sol</td> <td>R 30</td> <td>REI 30</td> <td>EI 30</td> <td>EI 30-RF1</td> <td>REI 30-RF1</td> </tr> <tr> <td>Sous-sol</td> <td>...</td> <td>...</td> <td>...</td> <td>...</td> <td>...</td> </tr> <tr> <td>Dernier niveau</td> <td colspan="5">R 0 (sauf voie d'évacuation verticale)</td> </tr> </tbody> </table>			Système porteur	Dalles d'étage compart. CF	Parois compart. CF	Voie d'évac. horizontale	Voie d'évac. verticale	Hors sol	R 30	REI 30	EI 30	EI 30-RF1	REI 30-RF1	Sous-sol	Dernier niveau	R 0 (sauf voie d'évacuation verticale)				
	Système porteur	Dalles d'étage compart. CF	Parois compart. CF	Voie d'évac. horizontale	Voie d'évac. verticale																				
Hors sol	R 30	REI 30	EI 30	EI 30-RF1	REI 30-RF1																				
Sous-sol																				
Dernier niveau	R 0 (sauf voie d'évacuation verticale)																								

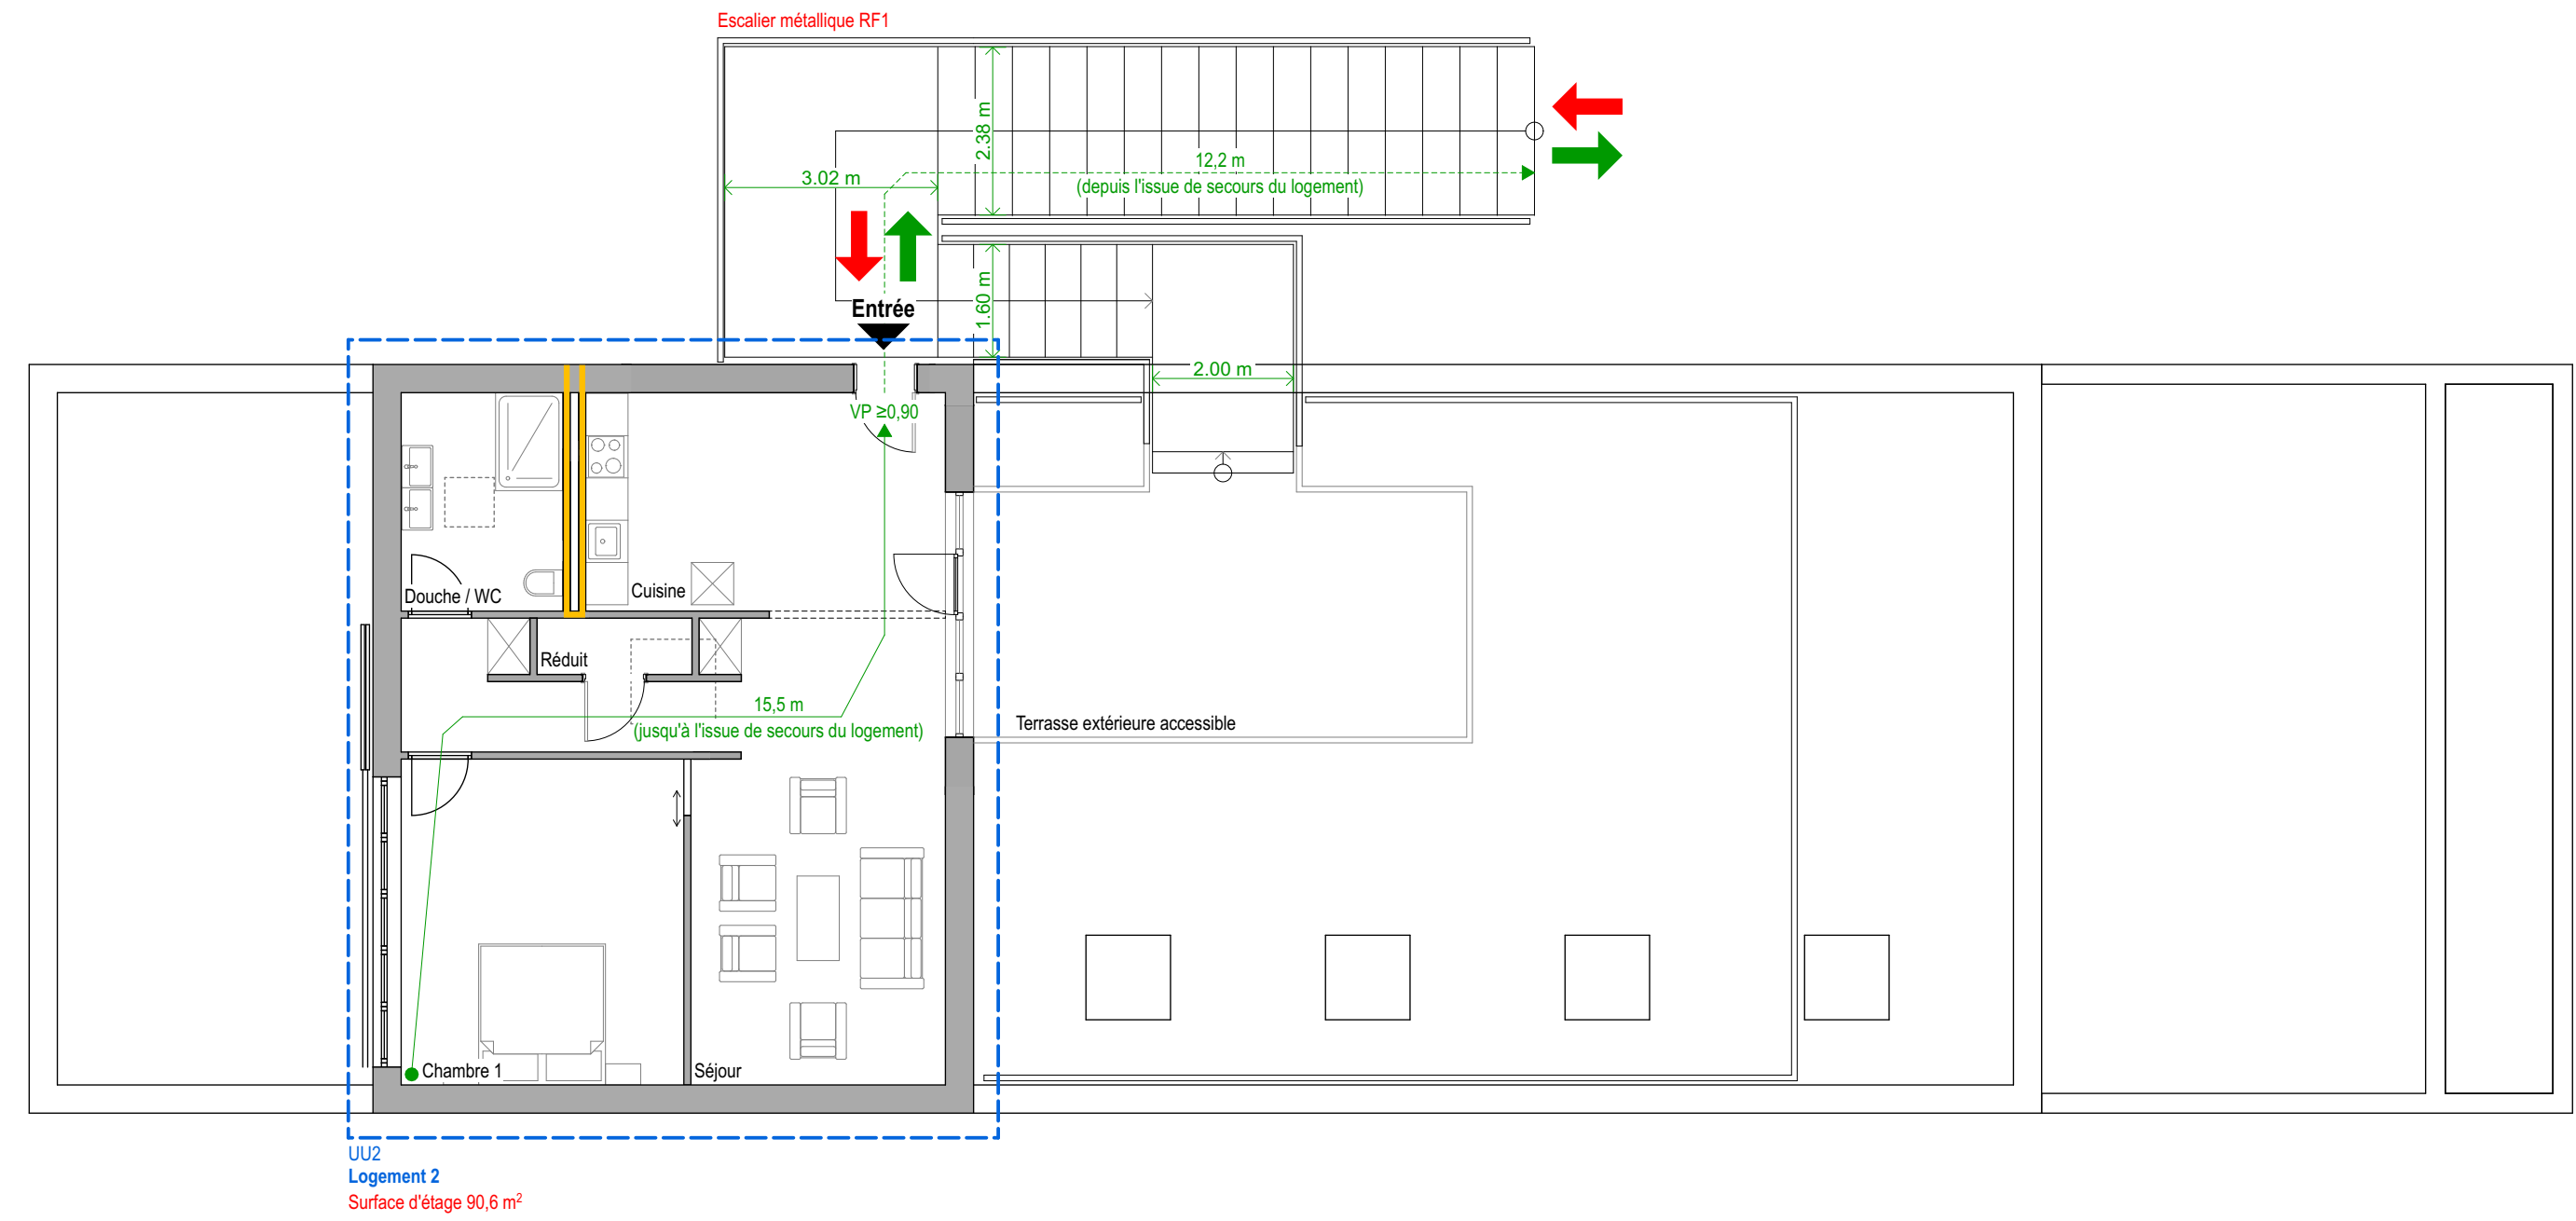

ETAGE

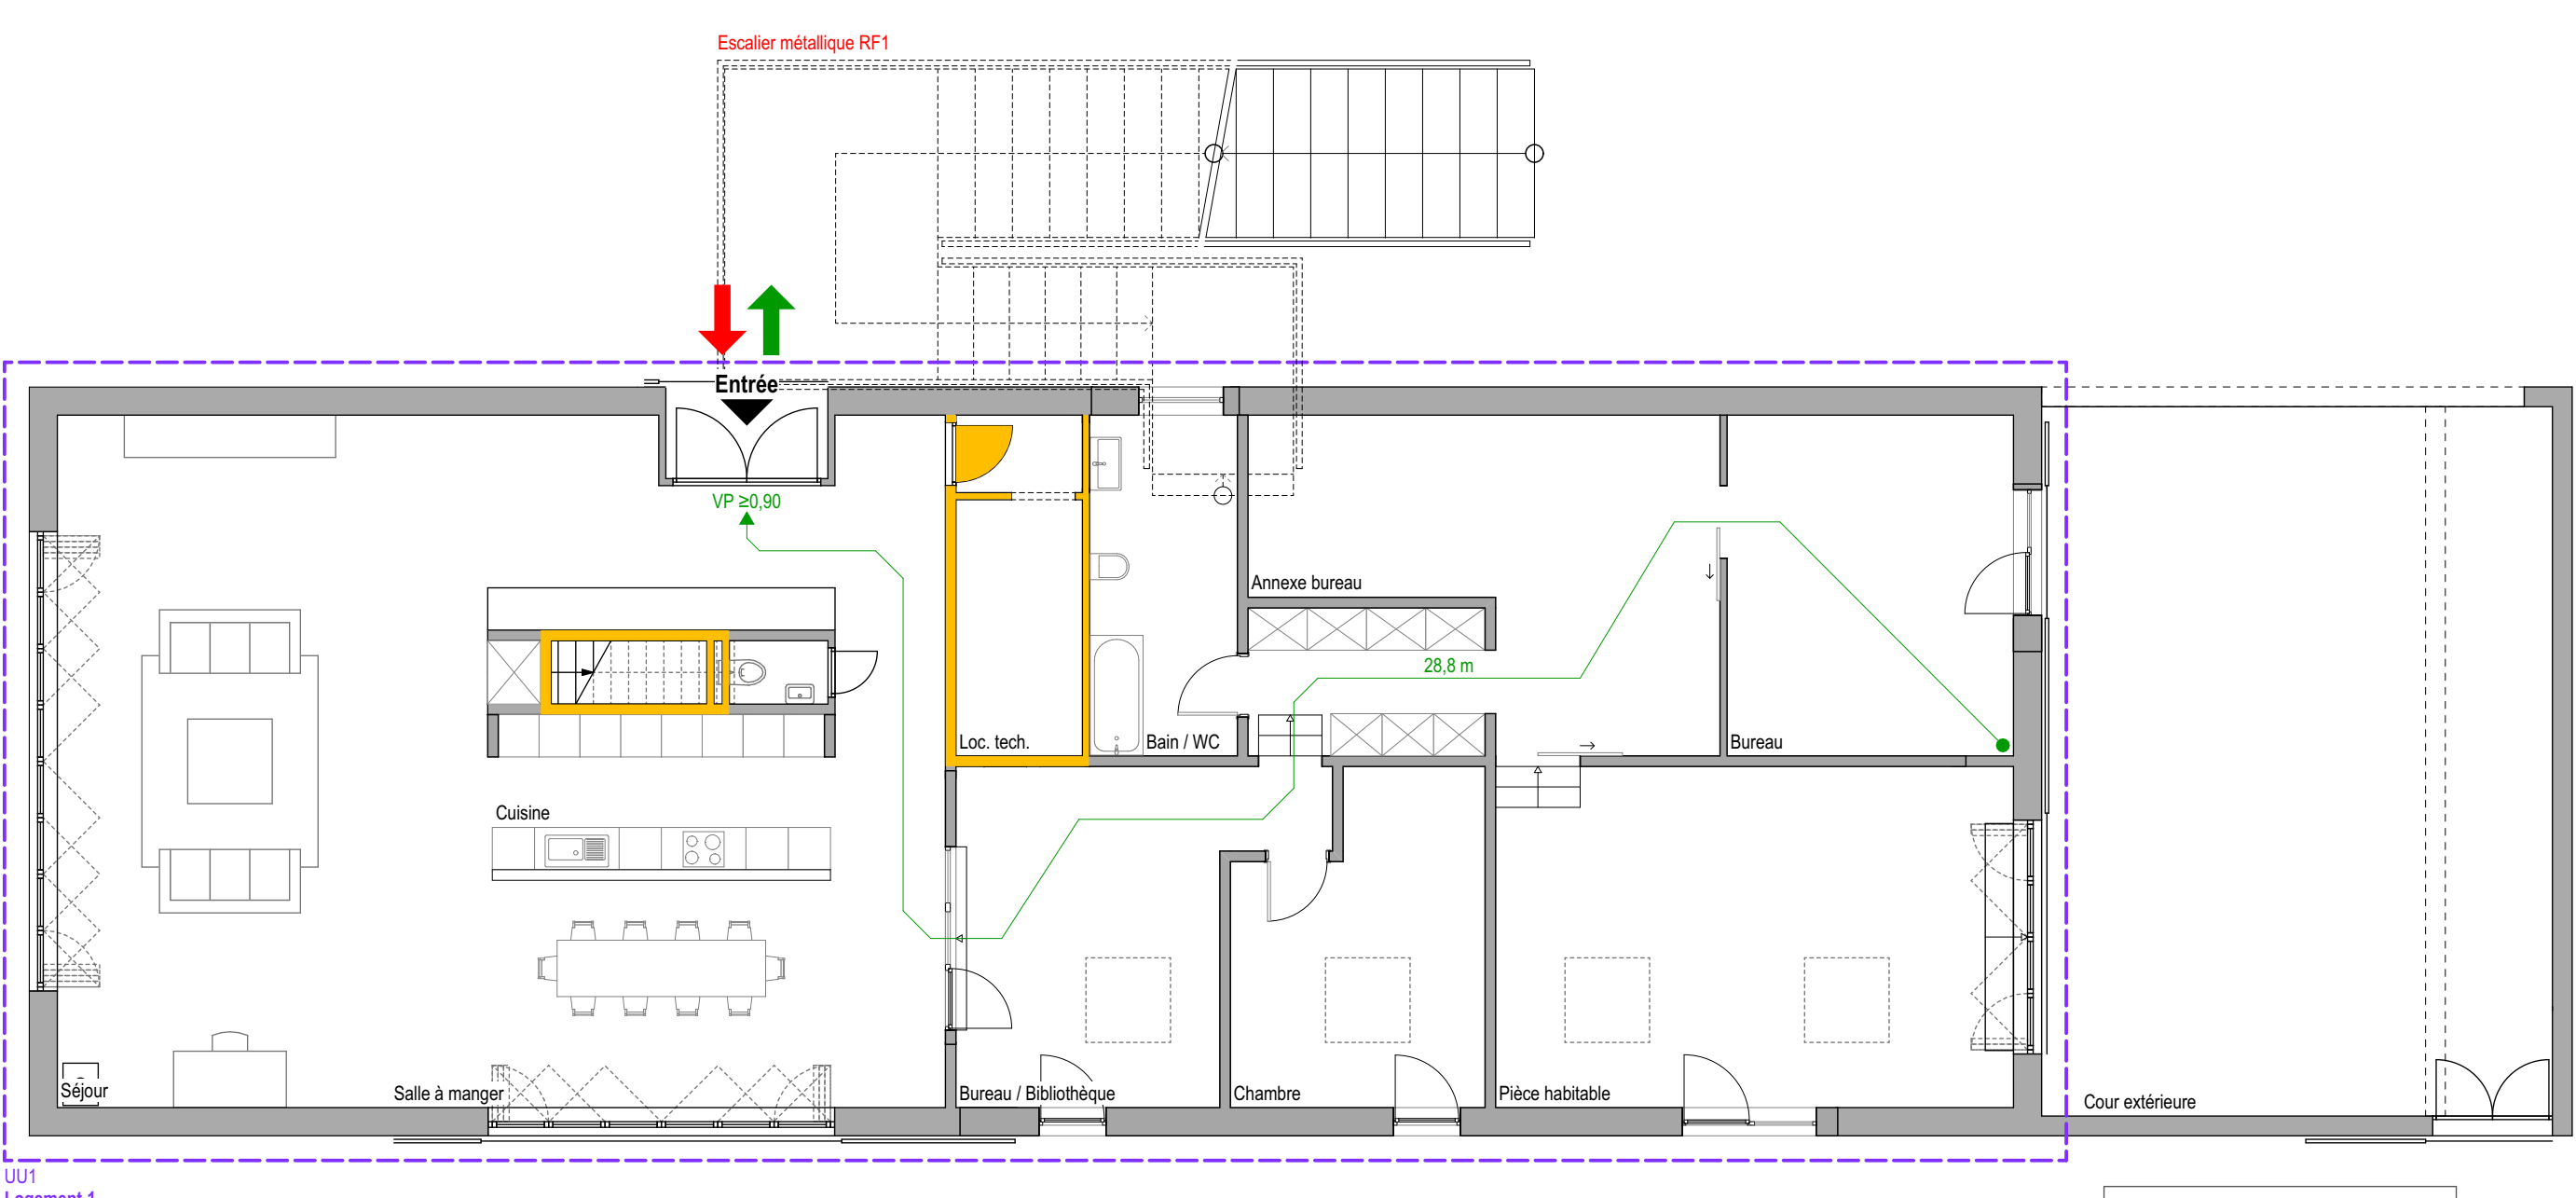

REZ

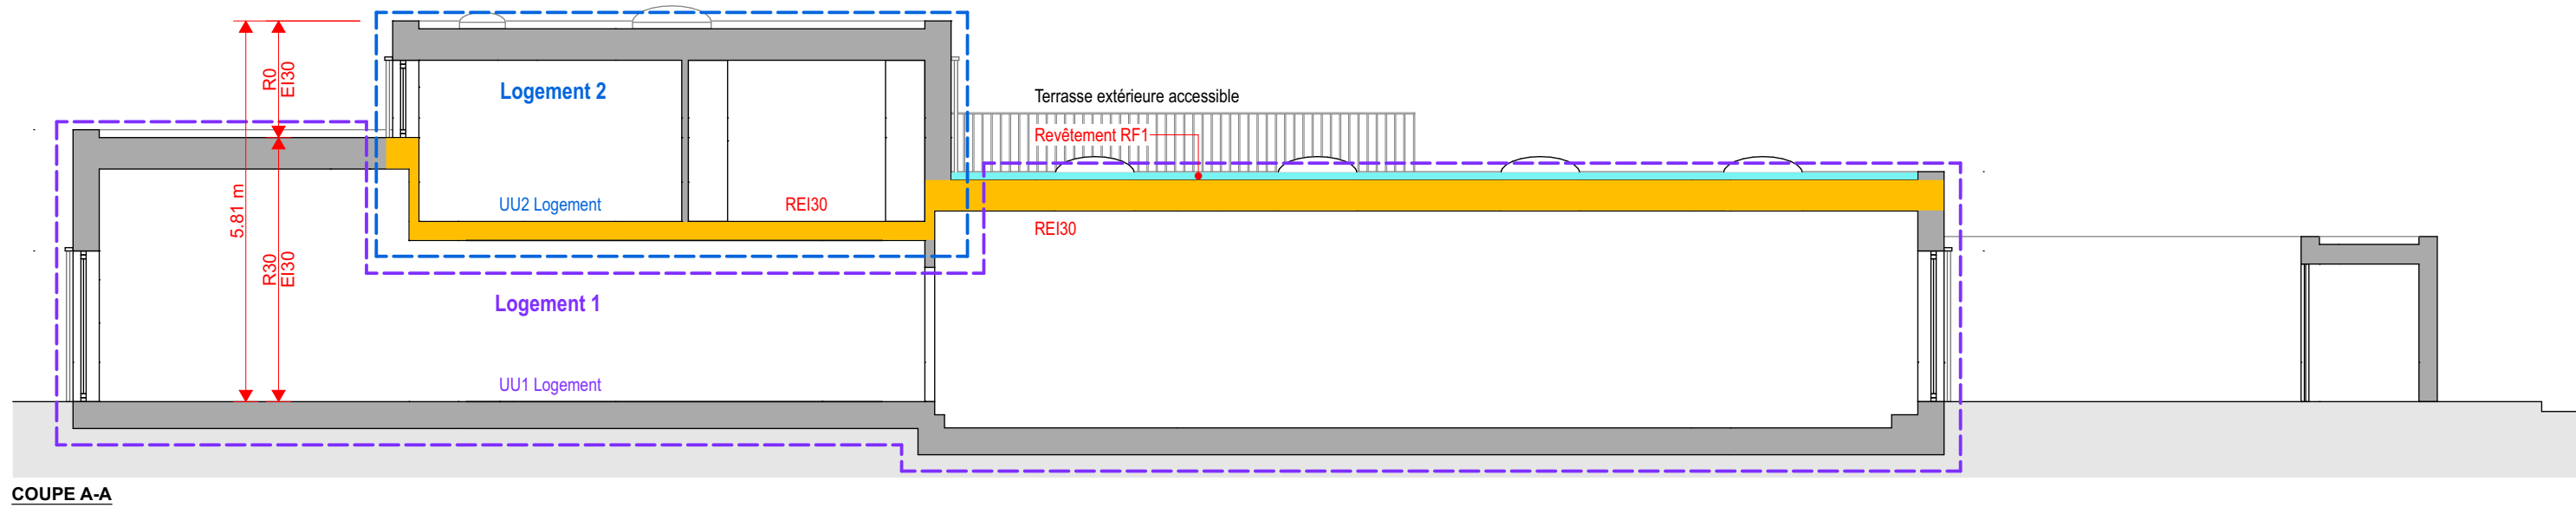


Plan n°632/1
Date : 03.11.25
Ech. : 1/ 50
Dess. : PAD Modifié
le : 2.11.25

PLAN D'EXECUTION
REZ-DE-CHAUSSEE
NIV. +/-0.00 et -0.30

Isabelle Hofer Dumont - Pierre-Alain Dumont
Rue de la Gare 14c, 1166 Perroy

Tél. 021 311 94 54
Mob. 079 637 13 24
p-adumont@bluewin.ch

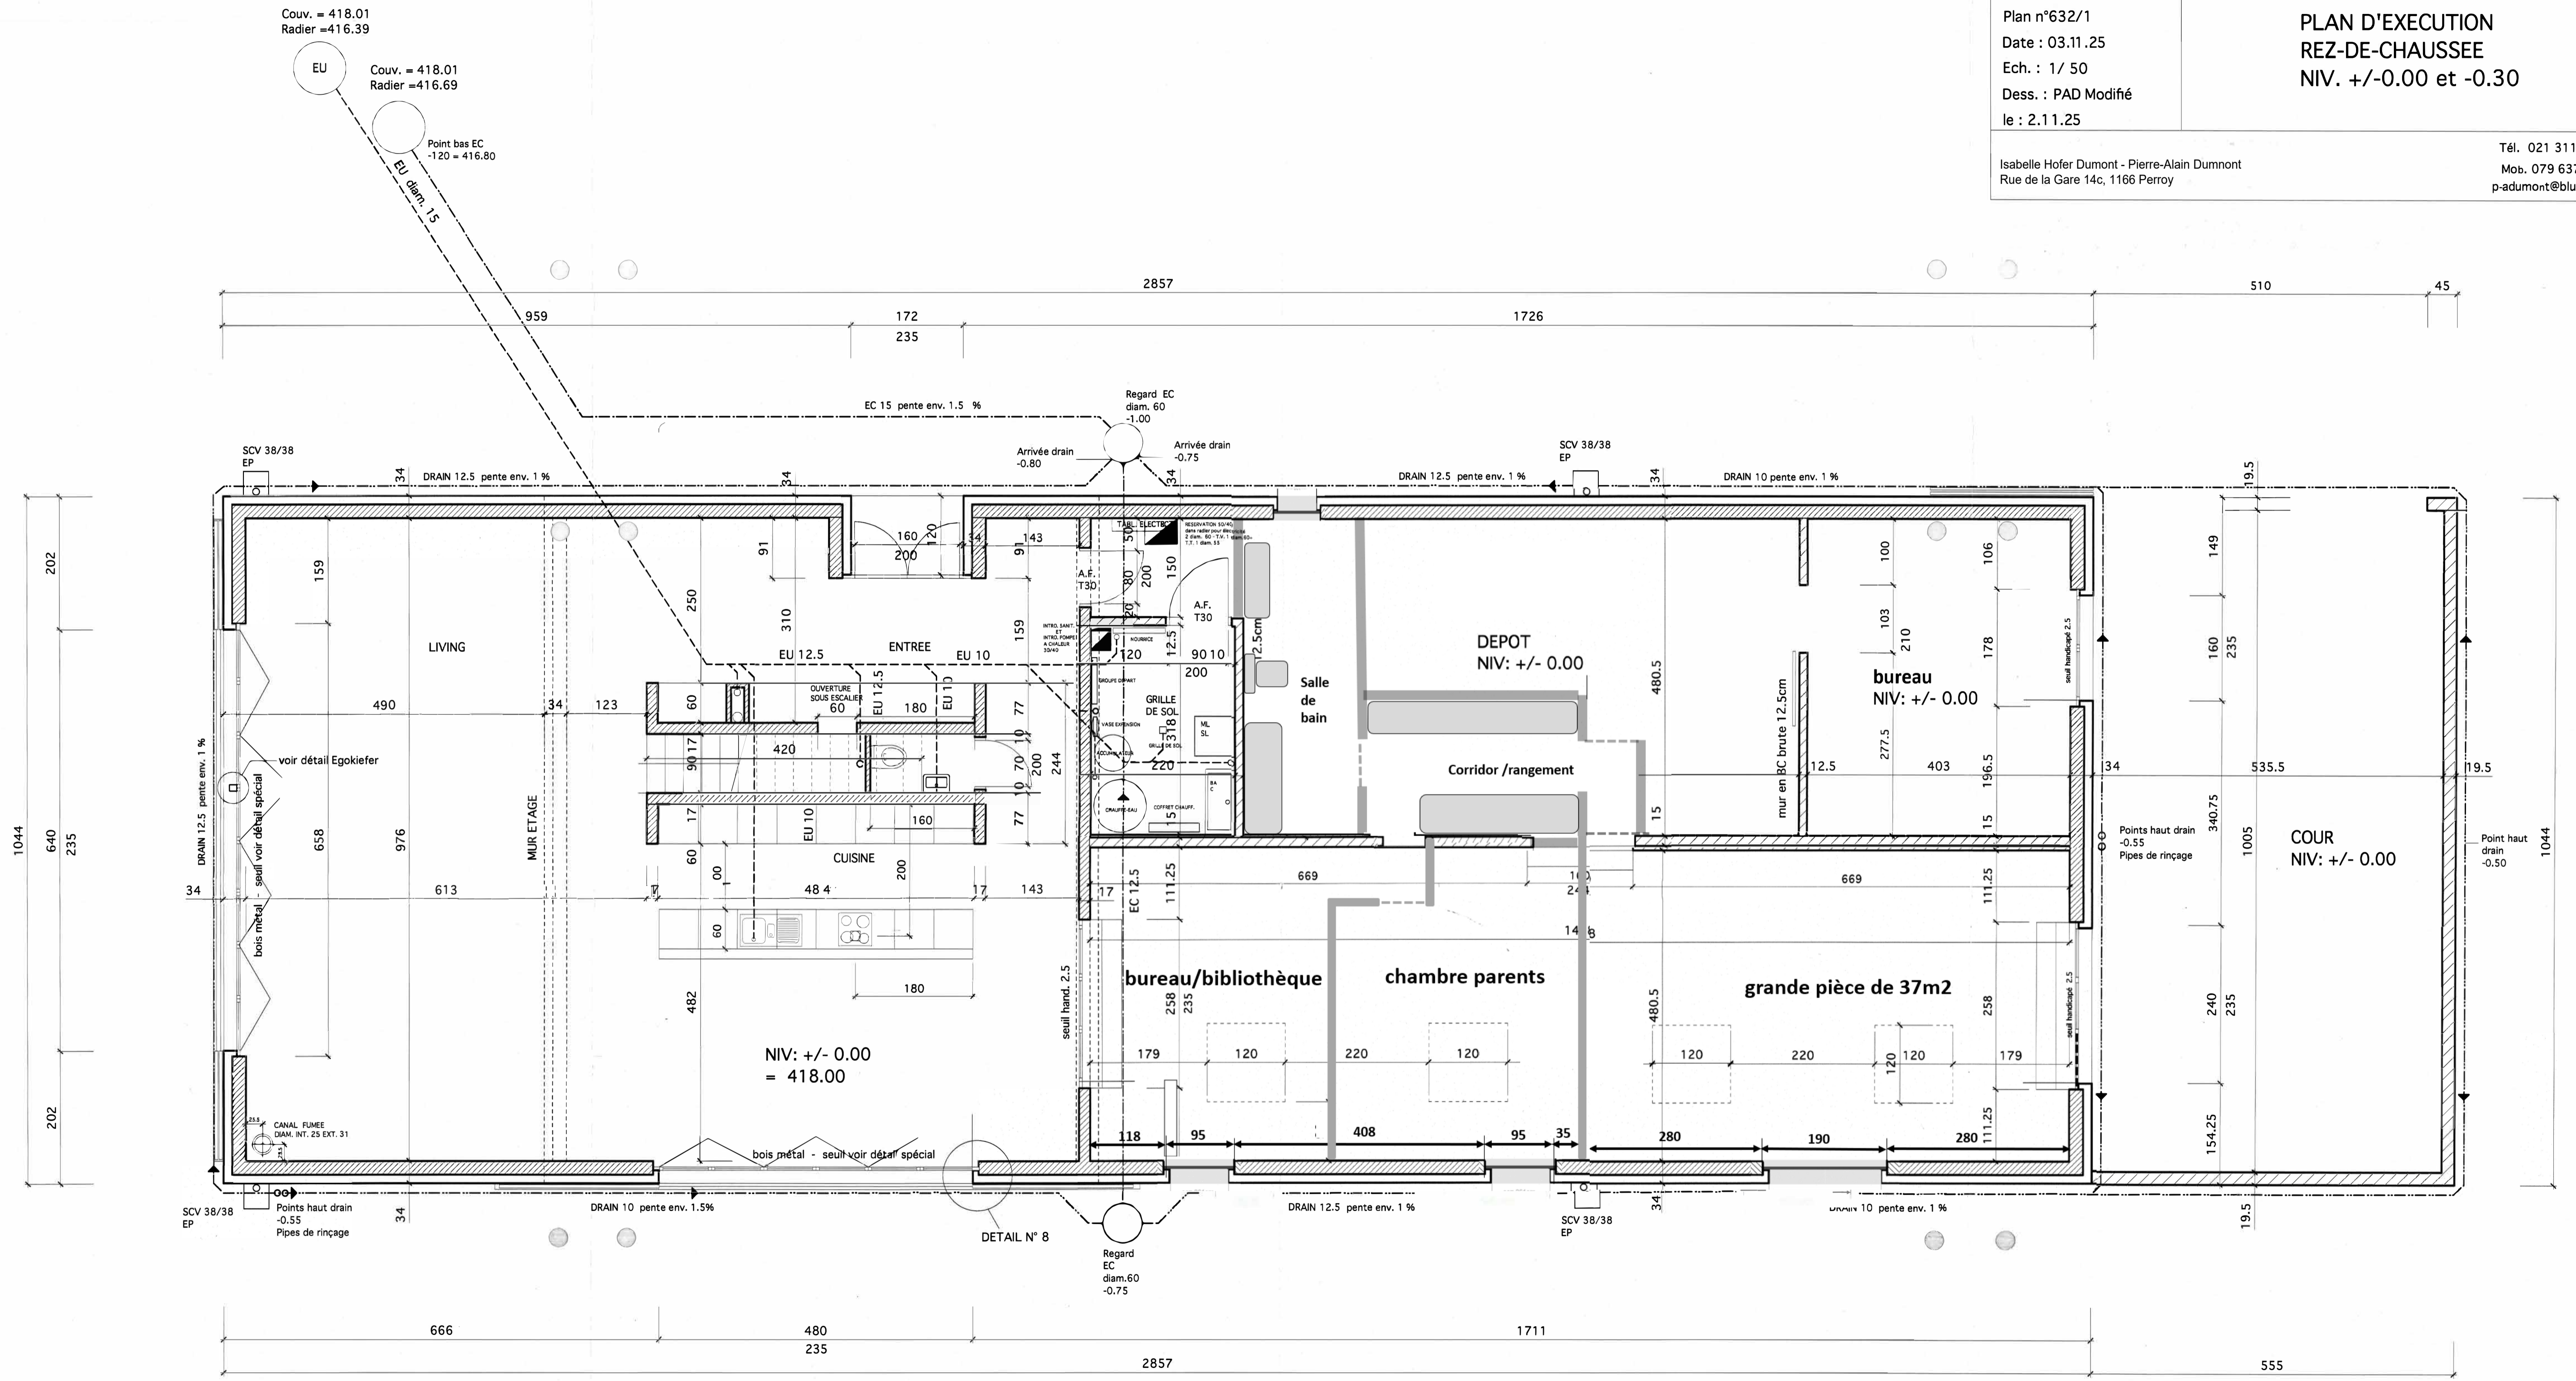

Plan n°632/2
Date : 22. 10.07
Ech. : 1/ 50 Dess. : PAD
Modifié le : 22.02.21


PLAN D'EXECUTION
ETAGE
NIV. +2.77

Isabelle Hofer Dumont et Pierre-AlainDumont
Rue de la Gare 4c 14c 1166 Perroy
E mail : administration p-adumont@bluewin.ch

Tél. 021 311 94 54

Modifié le : 15.01.2021

Création d'une escalier extérieur, d'une porte d'entrée et d'une cuisine
A CONFIRMER

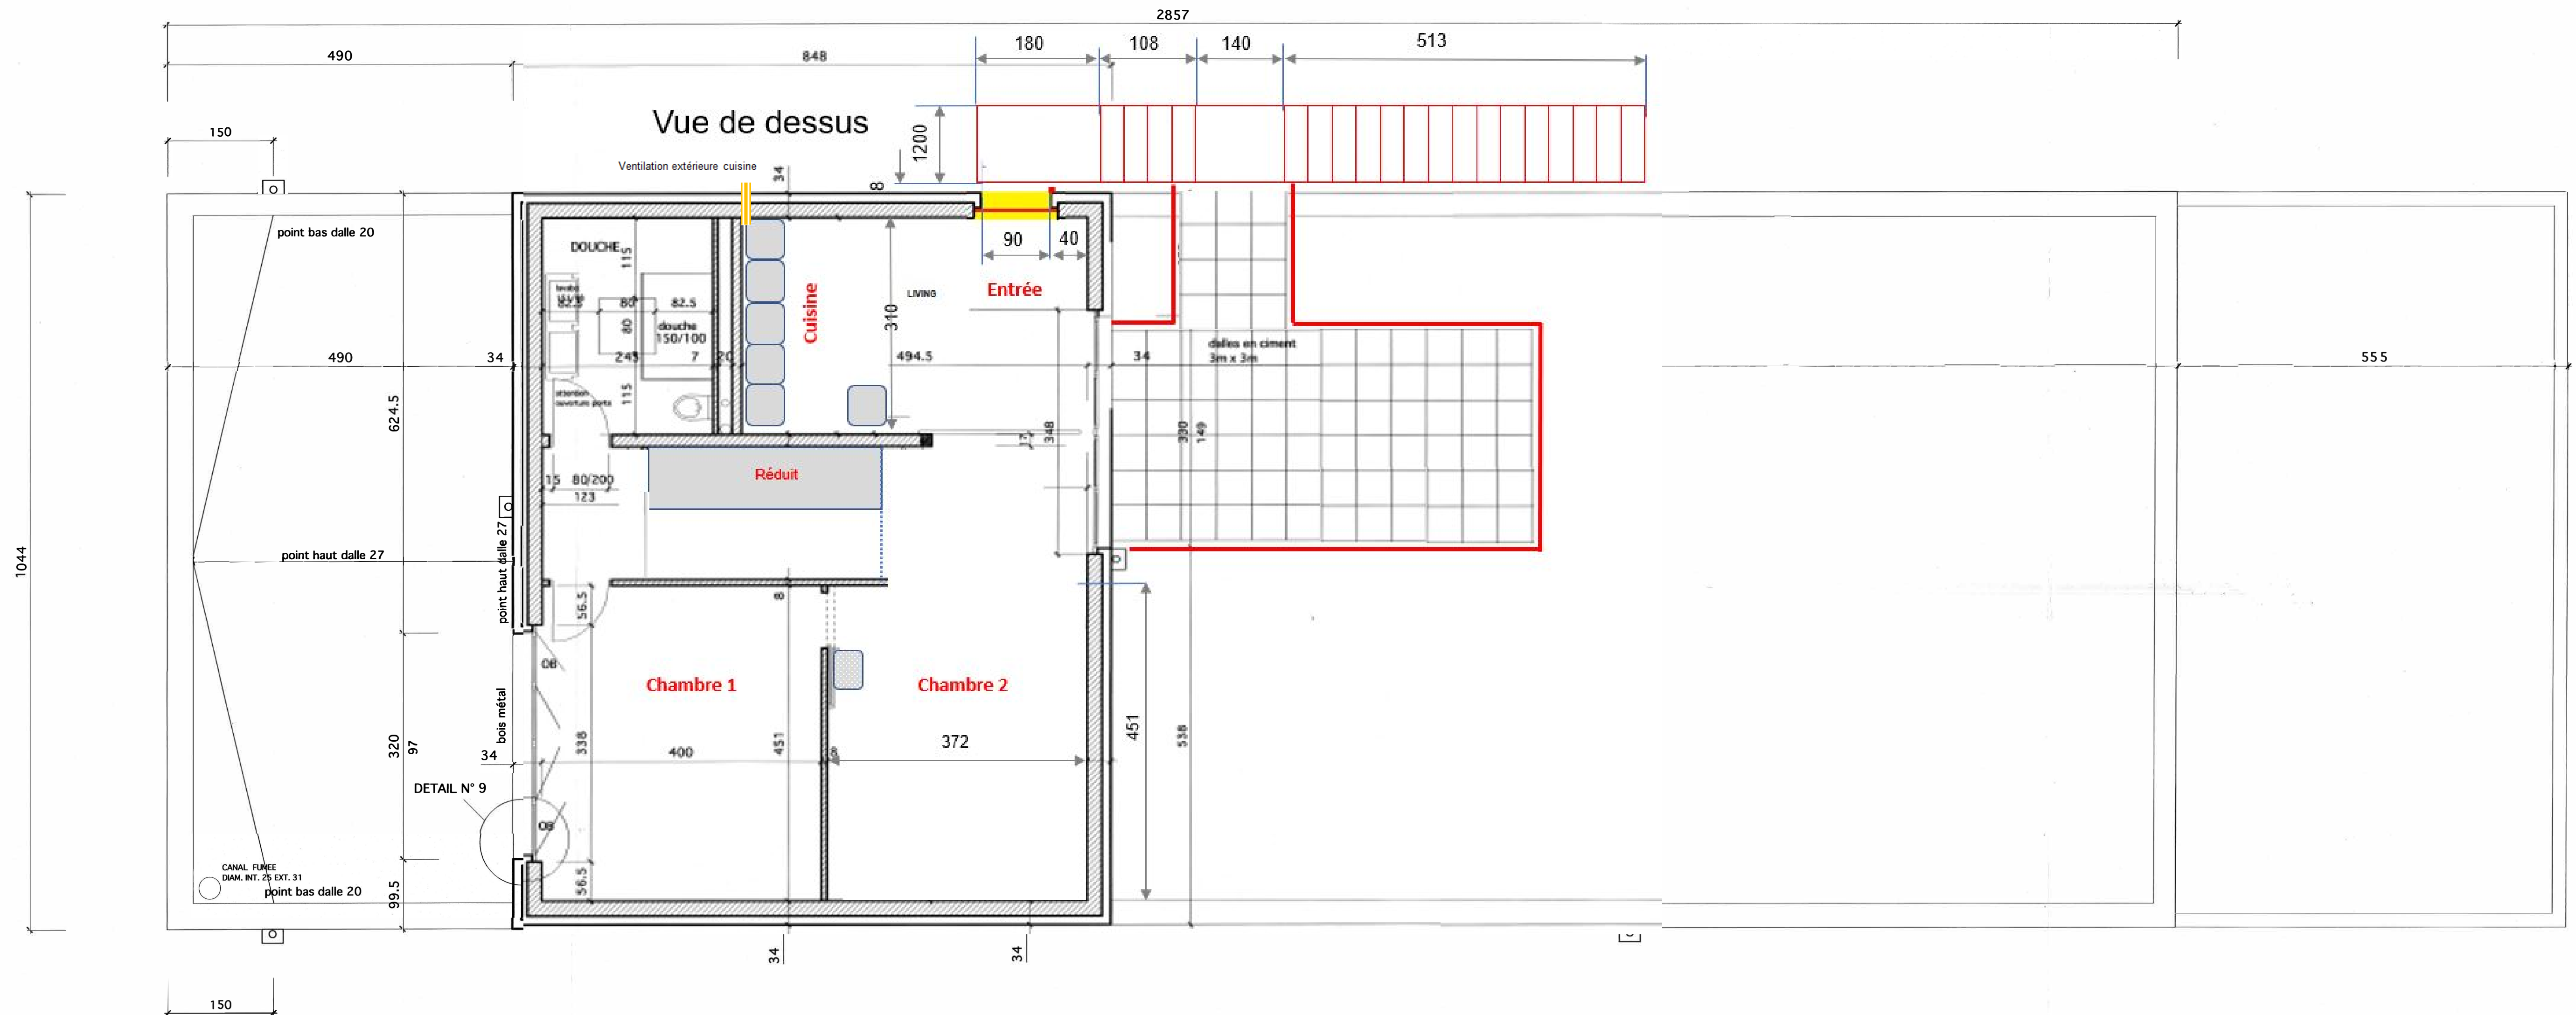

COMMUNE DE PERROY
MAISON-ATELIER


ISABELLE HOFER DUMONT
PIERRE-ALAIN DUMONT

Plan n°632/2
Date : 22. 10.07
Ech. : 1/ 50 Dess. : PAD
Modifié le : 22.02.21

PLAN D'EXECUTION
FACADE SUD

Isabelle Hofer Dumont et Pierre-AlainDumont
Rue de la Gare 4c 1466 Perroy
E mail : administration_p-adumont@bluewin.ch

Tél. 021 311 94 54

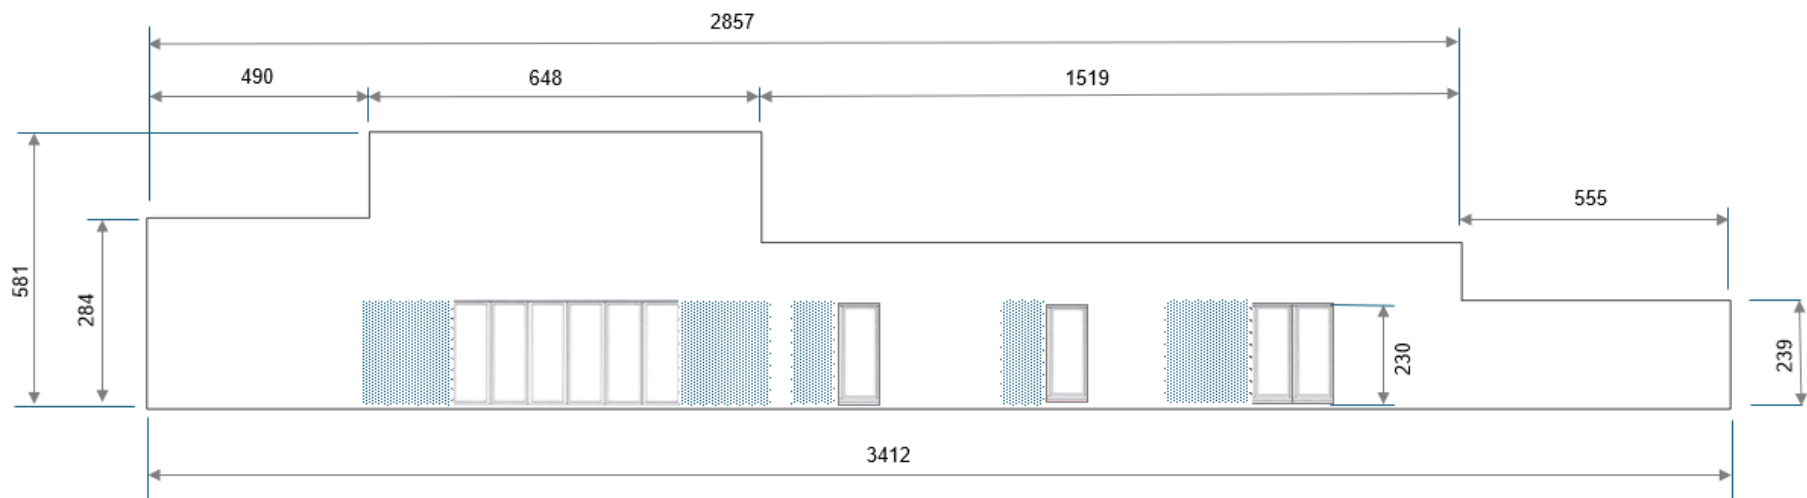


Plan n°632/2
Date : 22. 10.07
Ech. : 1/ 50 Dess. : PAD
Modifié le : 22.02.21

PLAN D'EXECUTION
FACADE OUEST

Isabelle Hofer Dumont et Pierre-AlainDumont
Rue de la Gare 4c 14c 1166 Perroy
E mail : administration_p-adumont@bluewin.ch

Tél. 021 311 94 54

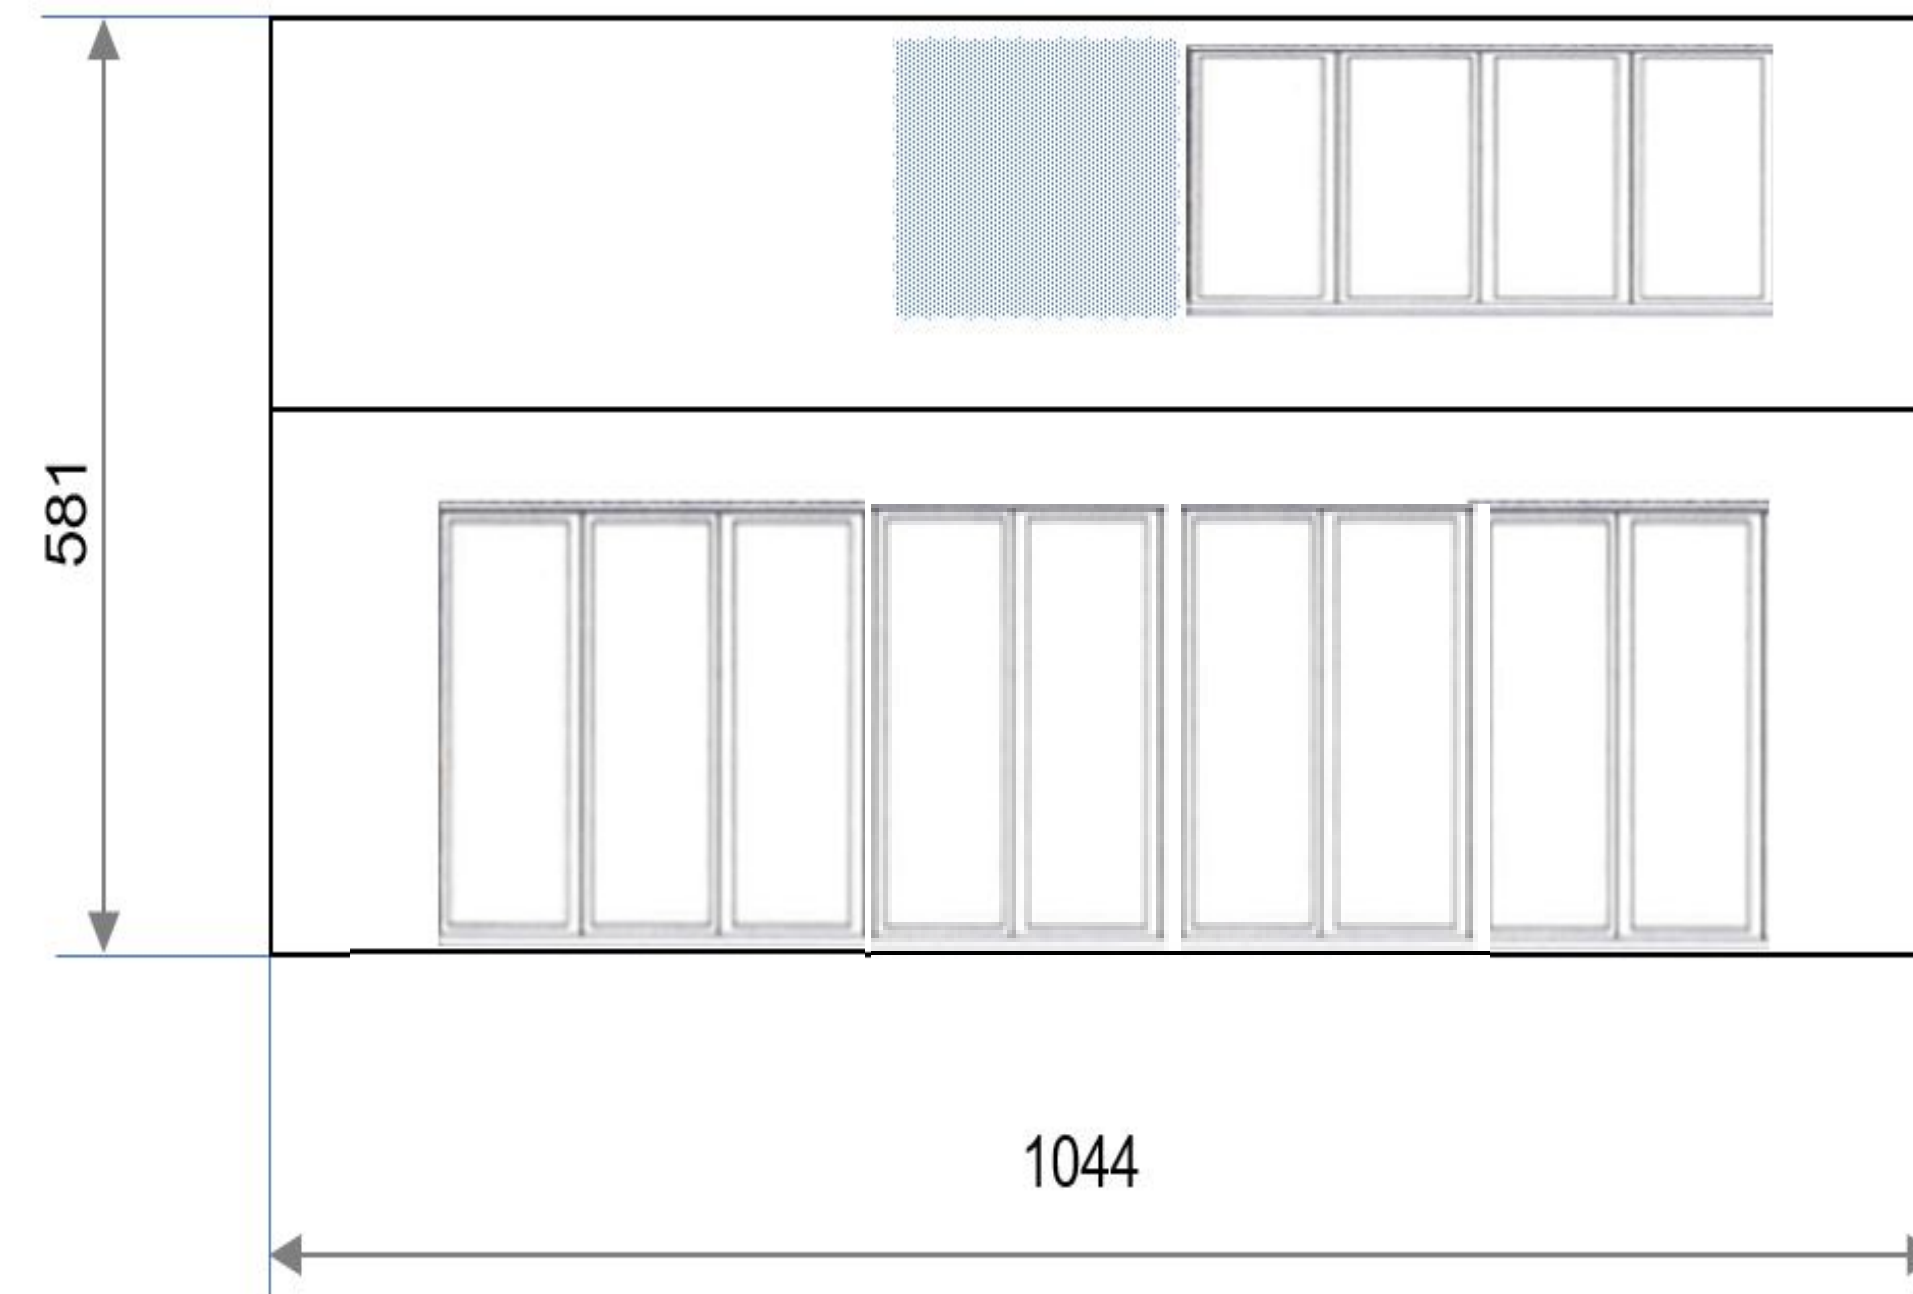

Plan n°632/2
Date : 22. 10.07
Ech. : 1/ 50 Dess. : PAD
Modifié le : 22.02.21

PLAN D'EXECUTION
ETAGE
NIV. +2.77

Isabelle Hofer Dumont et Pierre-AlainDumont
Rue de la Gare 4c 14c 1166 Perroy
E mail : administration_p-adumont@bluewin.ch

Tél. 021 311 94 54

